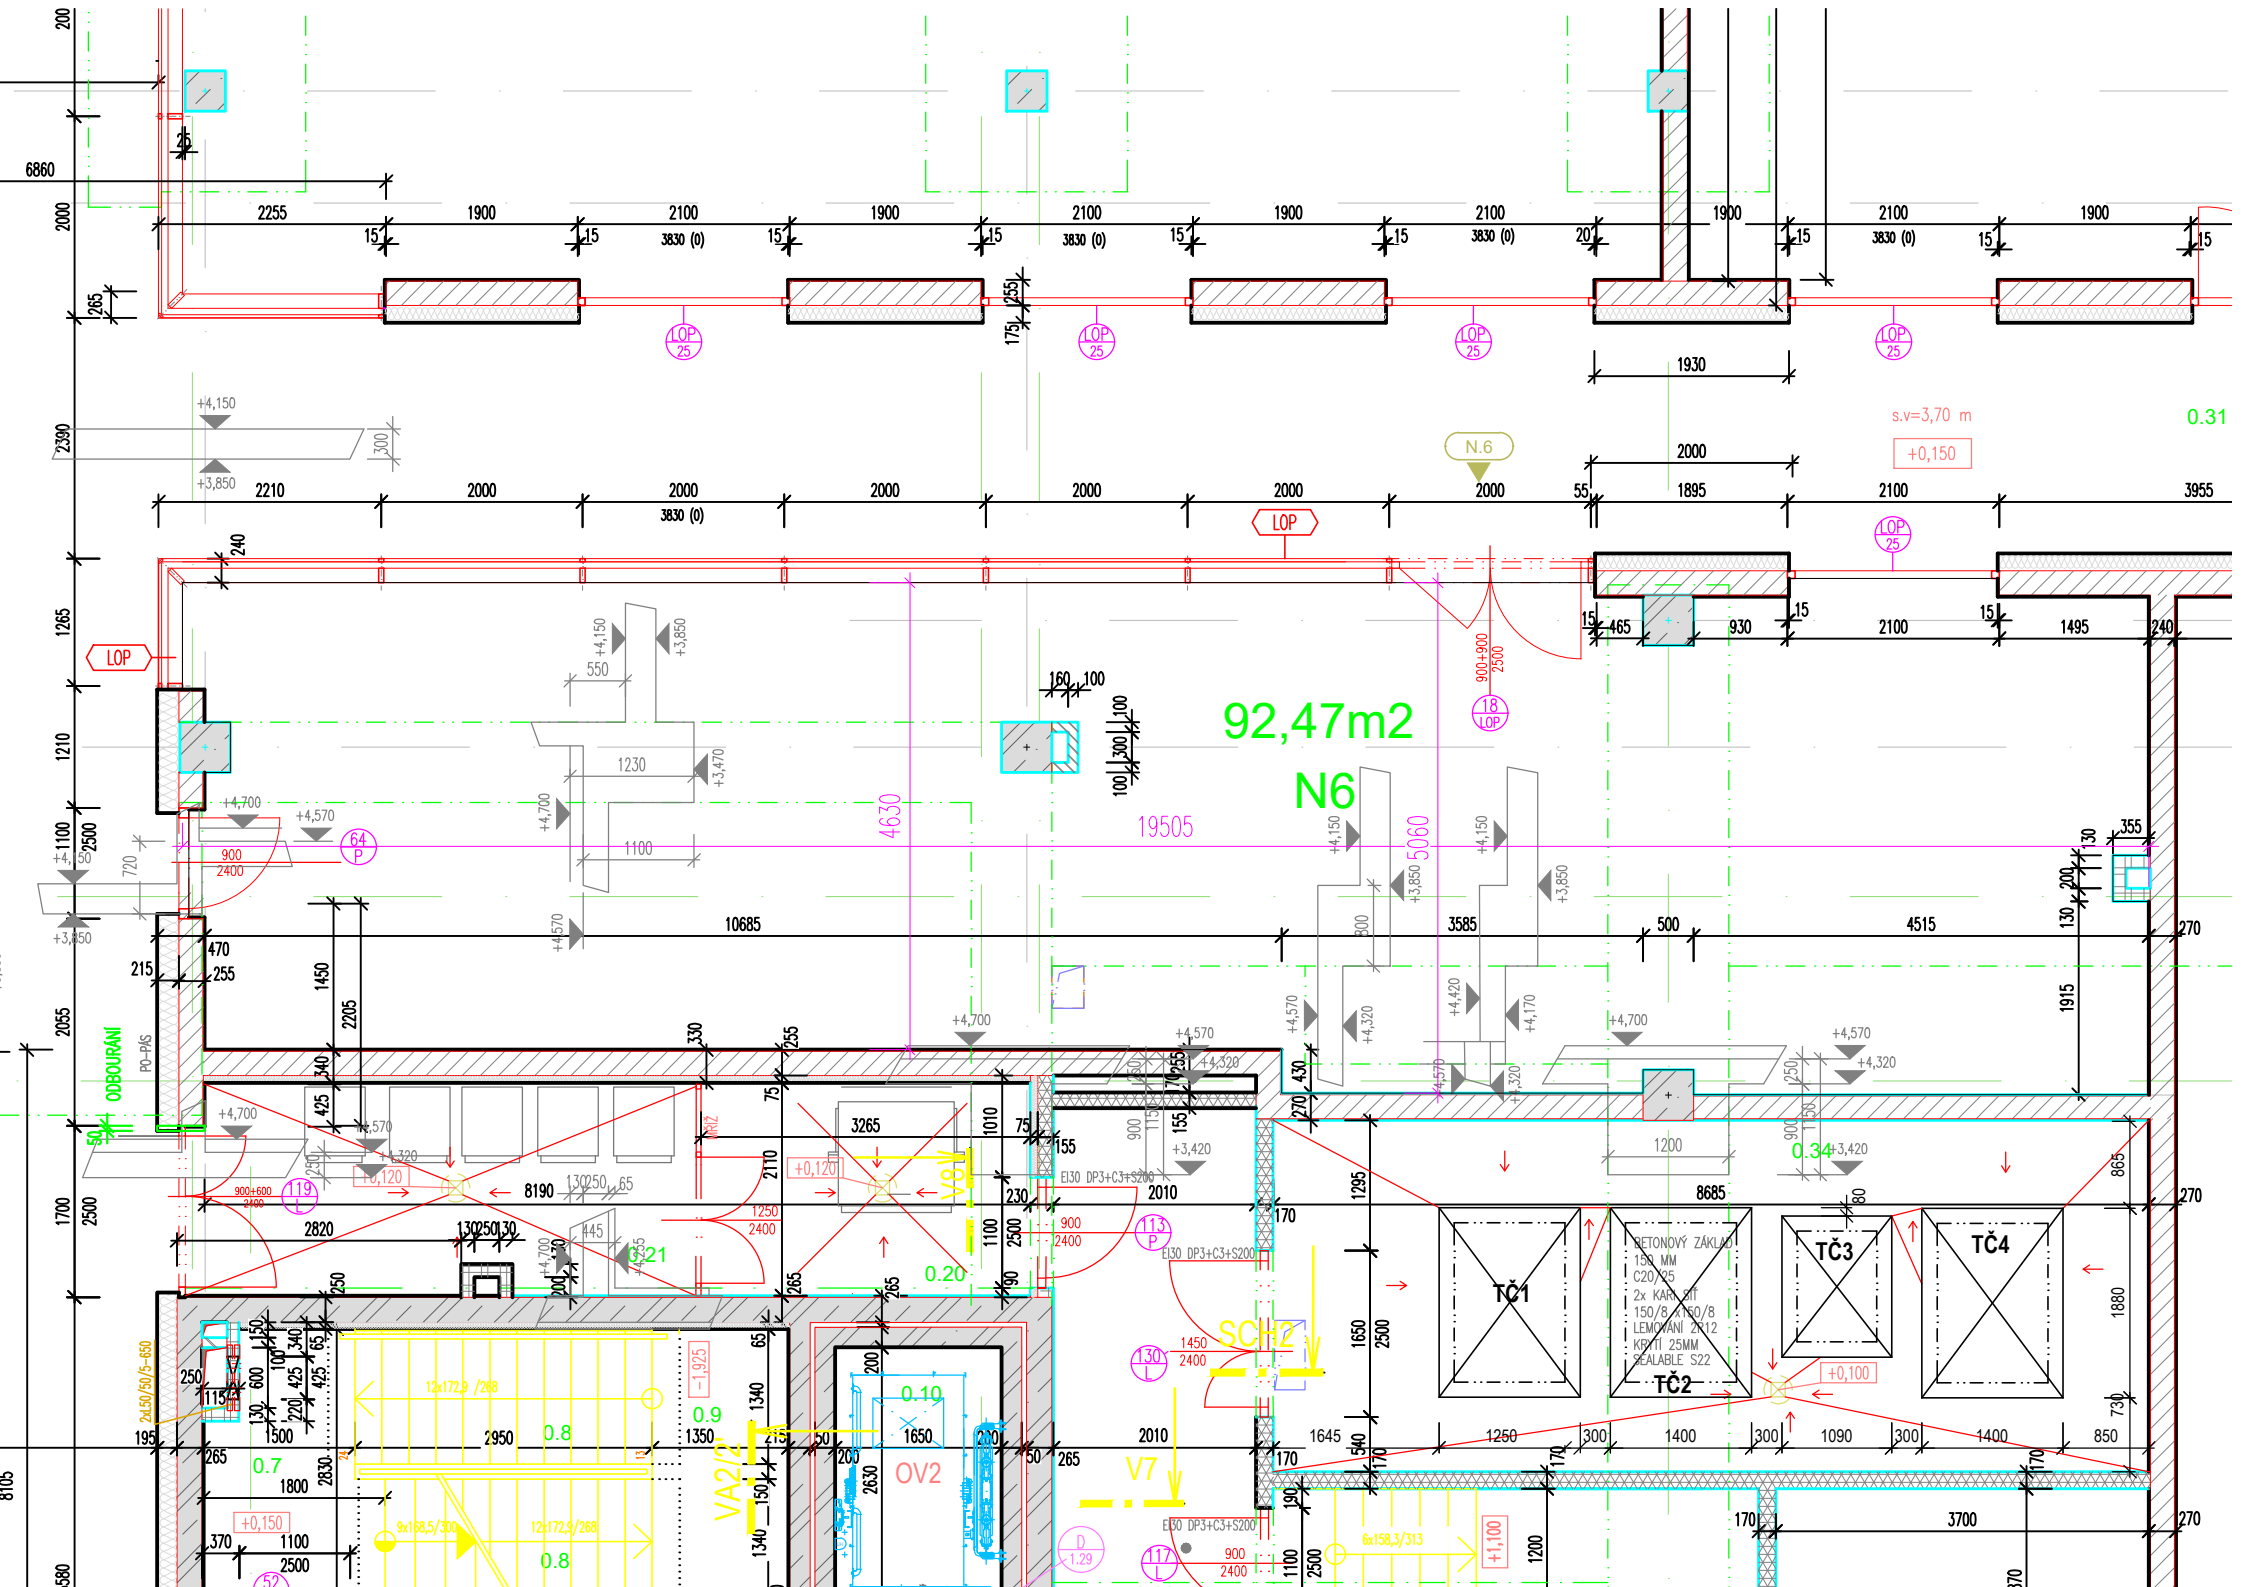
92,47m2
N6
19505
4630
5060
ODBOURÁNÍ
PO-PVS
TČ1
TČ2
TČ3
TČ4
BETONOVÝ ZÁKLAD
150 MM
C20/25
2x KARI SÍŤ
150/8 x 150/8
LEMOVÁNÍ 2R12
KRYTÍ 25MM
SEALABLE S22
SCH2
OV2
VA2/2
V7
V9
0.31
0.34
0.20
0.10
0.9
0.8
0.7
s.v=3,70 m
+0,150
+0,120
+0,100
+1,100
N.6
LOP
3830 (0)